

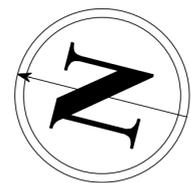


COMUNE DI CHERI
Strada Ambuschetti n° 9
APPARTAMENTO 3


PLANIMETRIA scala 1:500

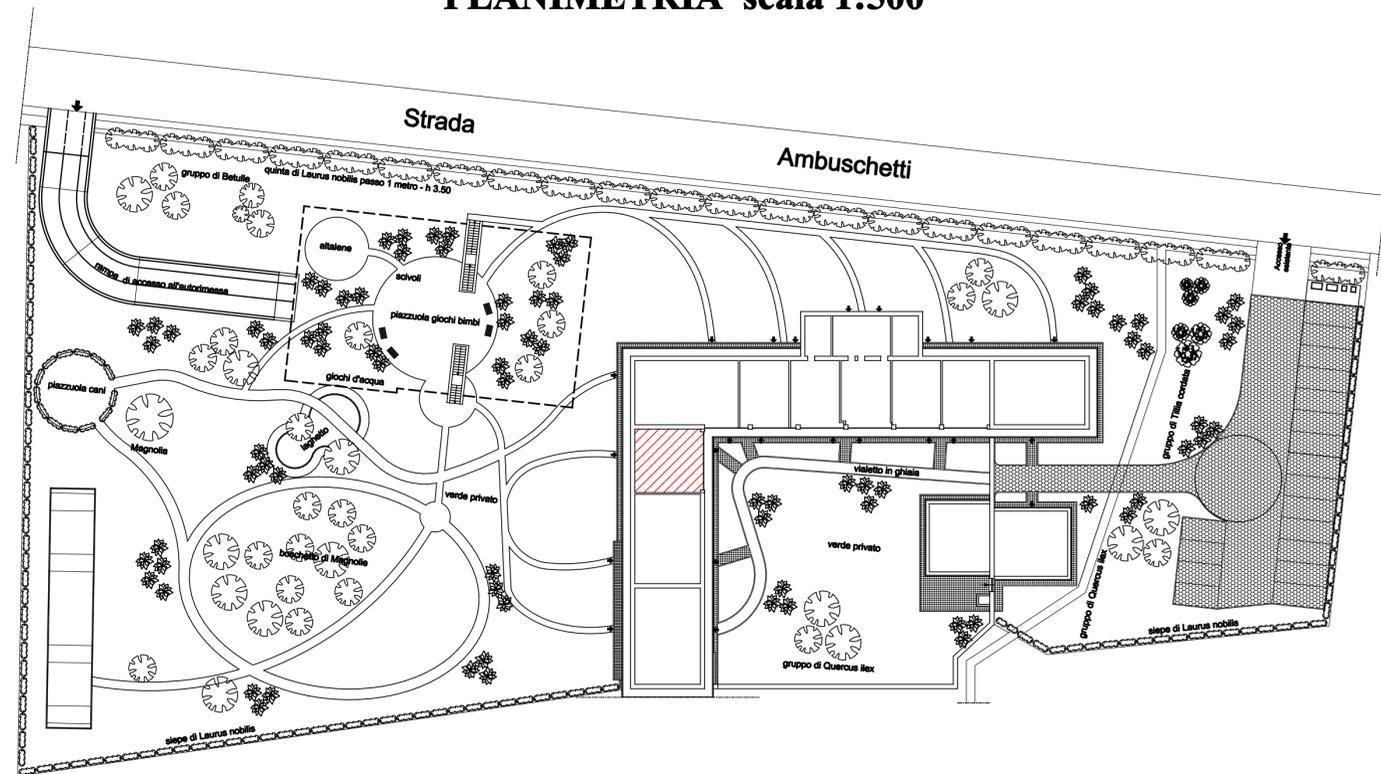

PIANTA PIANO TERRENO scala 1:50

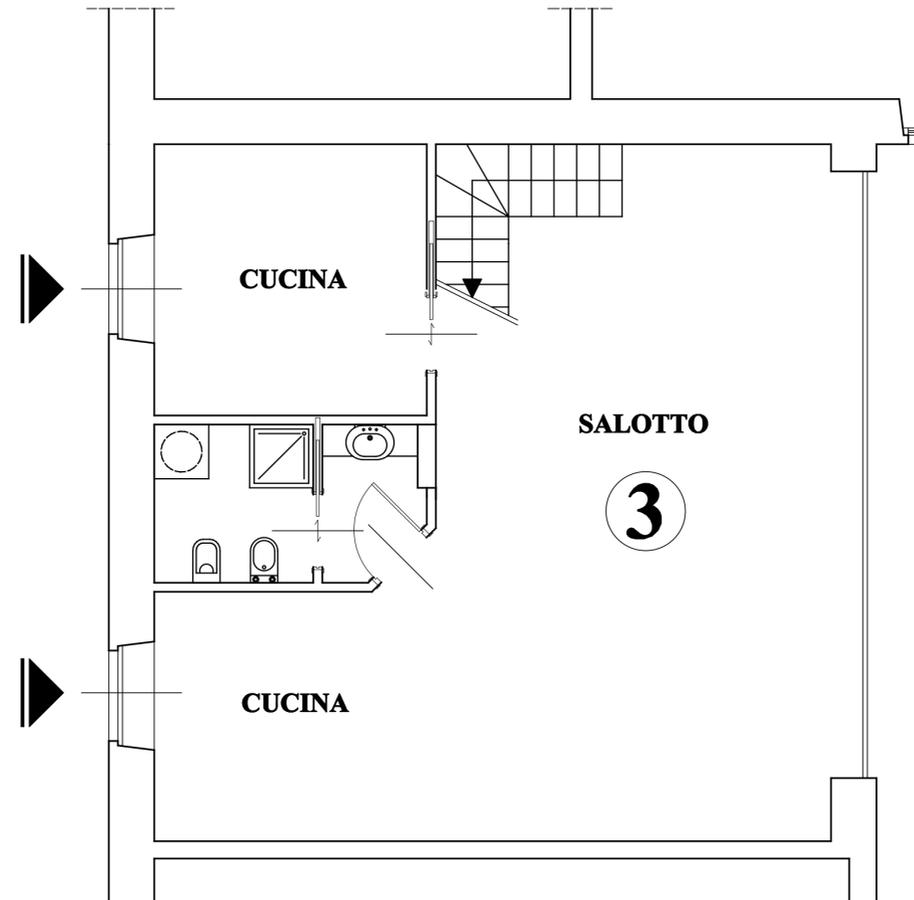

PIANTA PIANO PRIMO scala 1:50

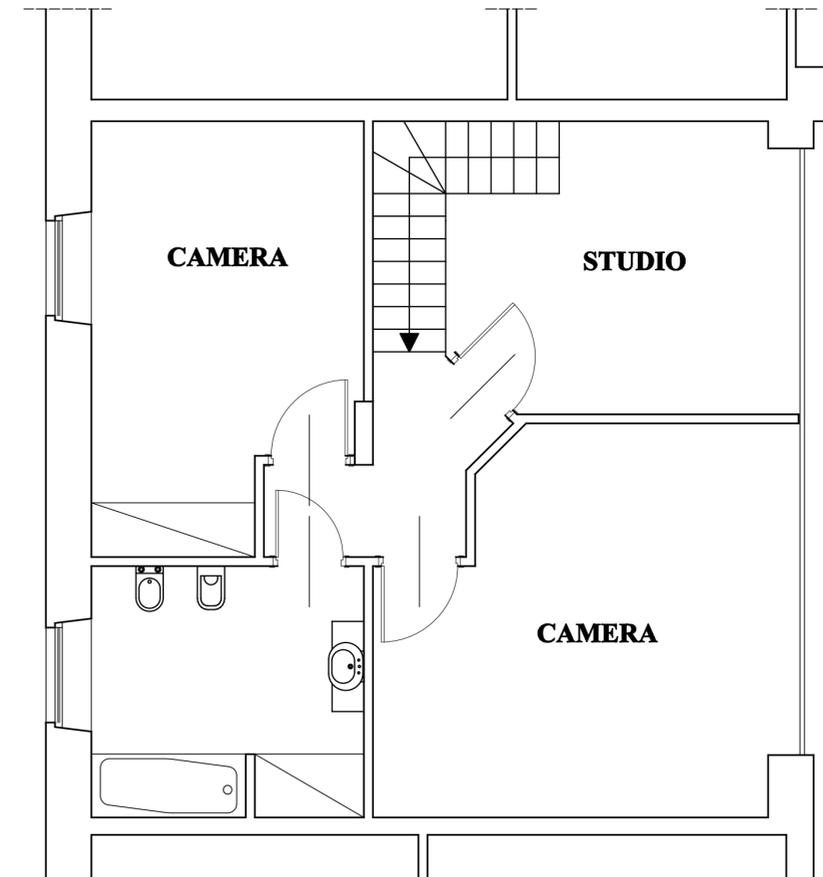

PIANTA SOPPALCO scala 1:50

