


PIANTA PIANO TERRENO - Scala 1 : 100 -

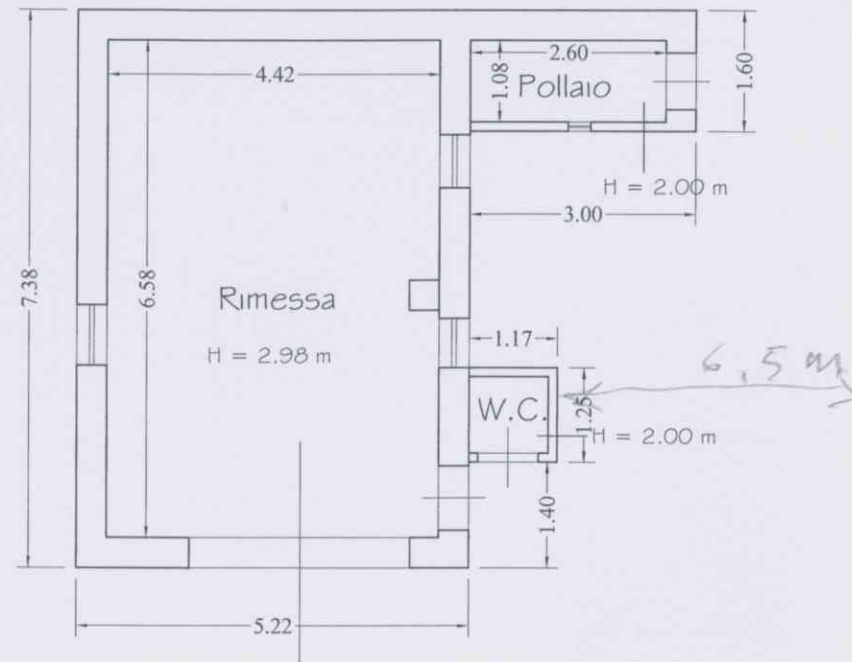

PIANTA PIANO PRIMO - Scala 1 : 100 -

PIANTA PIANO INTERRATO - Scala 1 : 100 -

