

Data di presentazione: 16/07/1996 - Data: 08/05/2003 - Certificato n.467646 - Richiesta n.459035

Tot. fogli 1 - Formato acq.: A4(208x297) - Fatt. di scala: 1:1

MODULANO  
F. fog. 1000 007



MINISTERO DELLE FINANZE

DIPARTIMENTO DEL TERRITORIO


**CATASTO EDILIZIO URBANO** (RDL 13-4-1938, n. 652)

MOD. BK (CE)

LIRE  
200


Planimetria di u.i.u. in Comune di **MONCALIERI** via **STR. SANTA BRIGIDA** civ. **37/7**

## PIANTA PIANO SECONDO

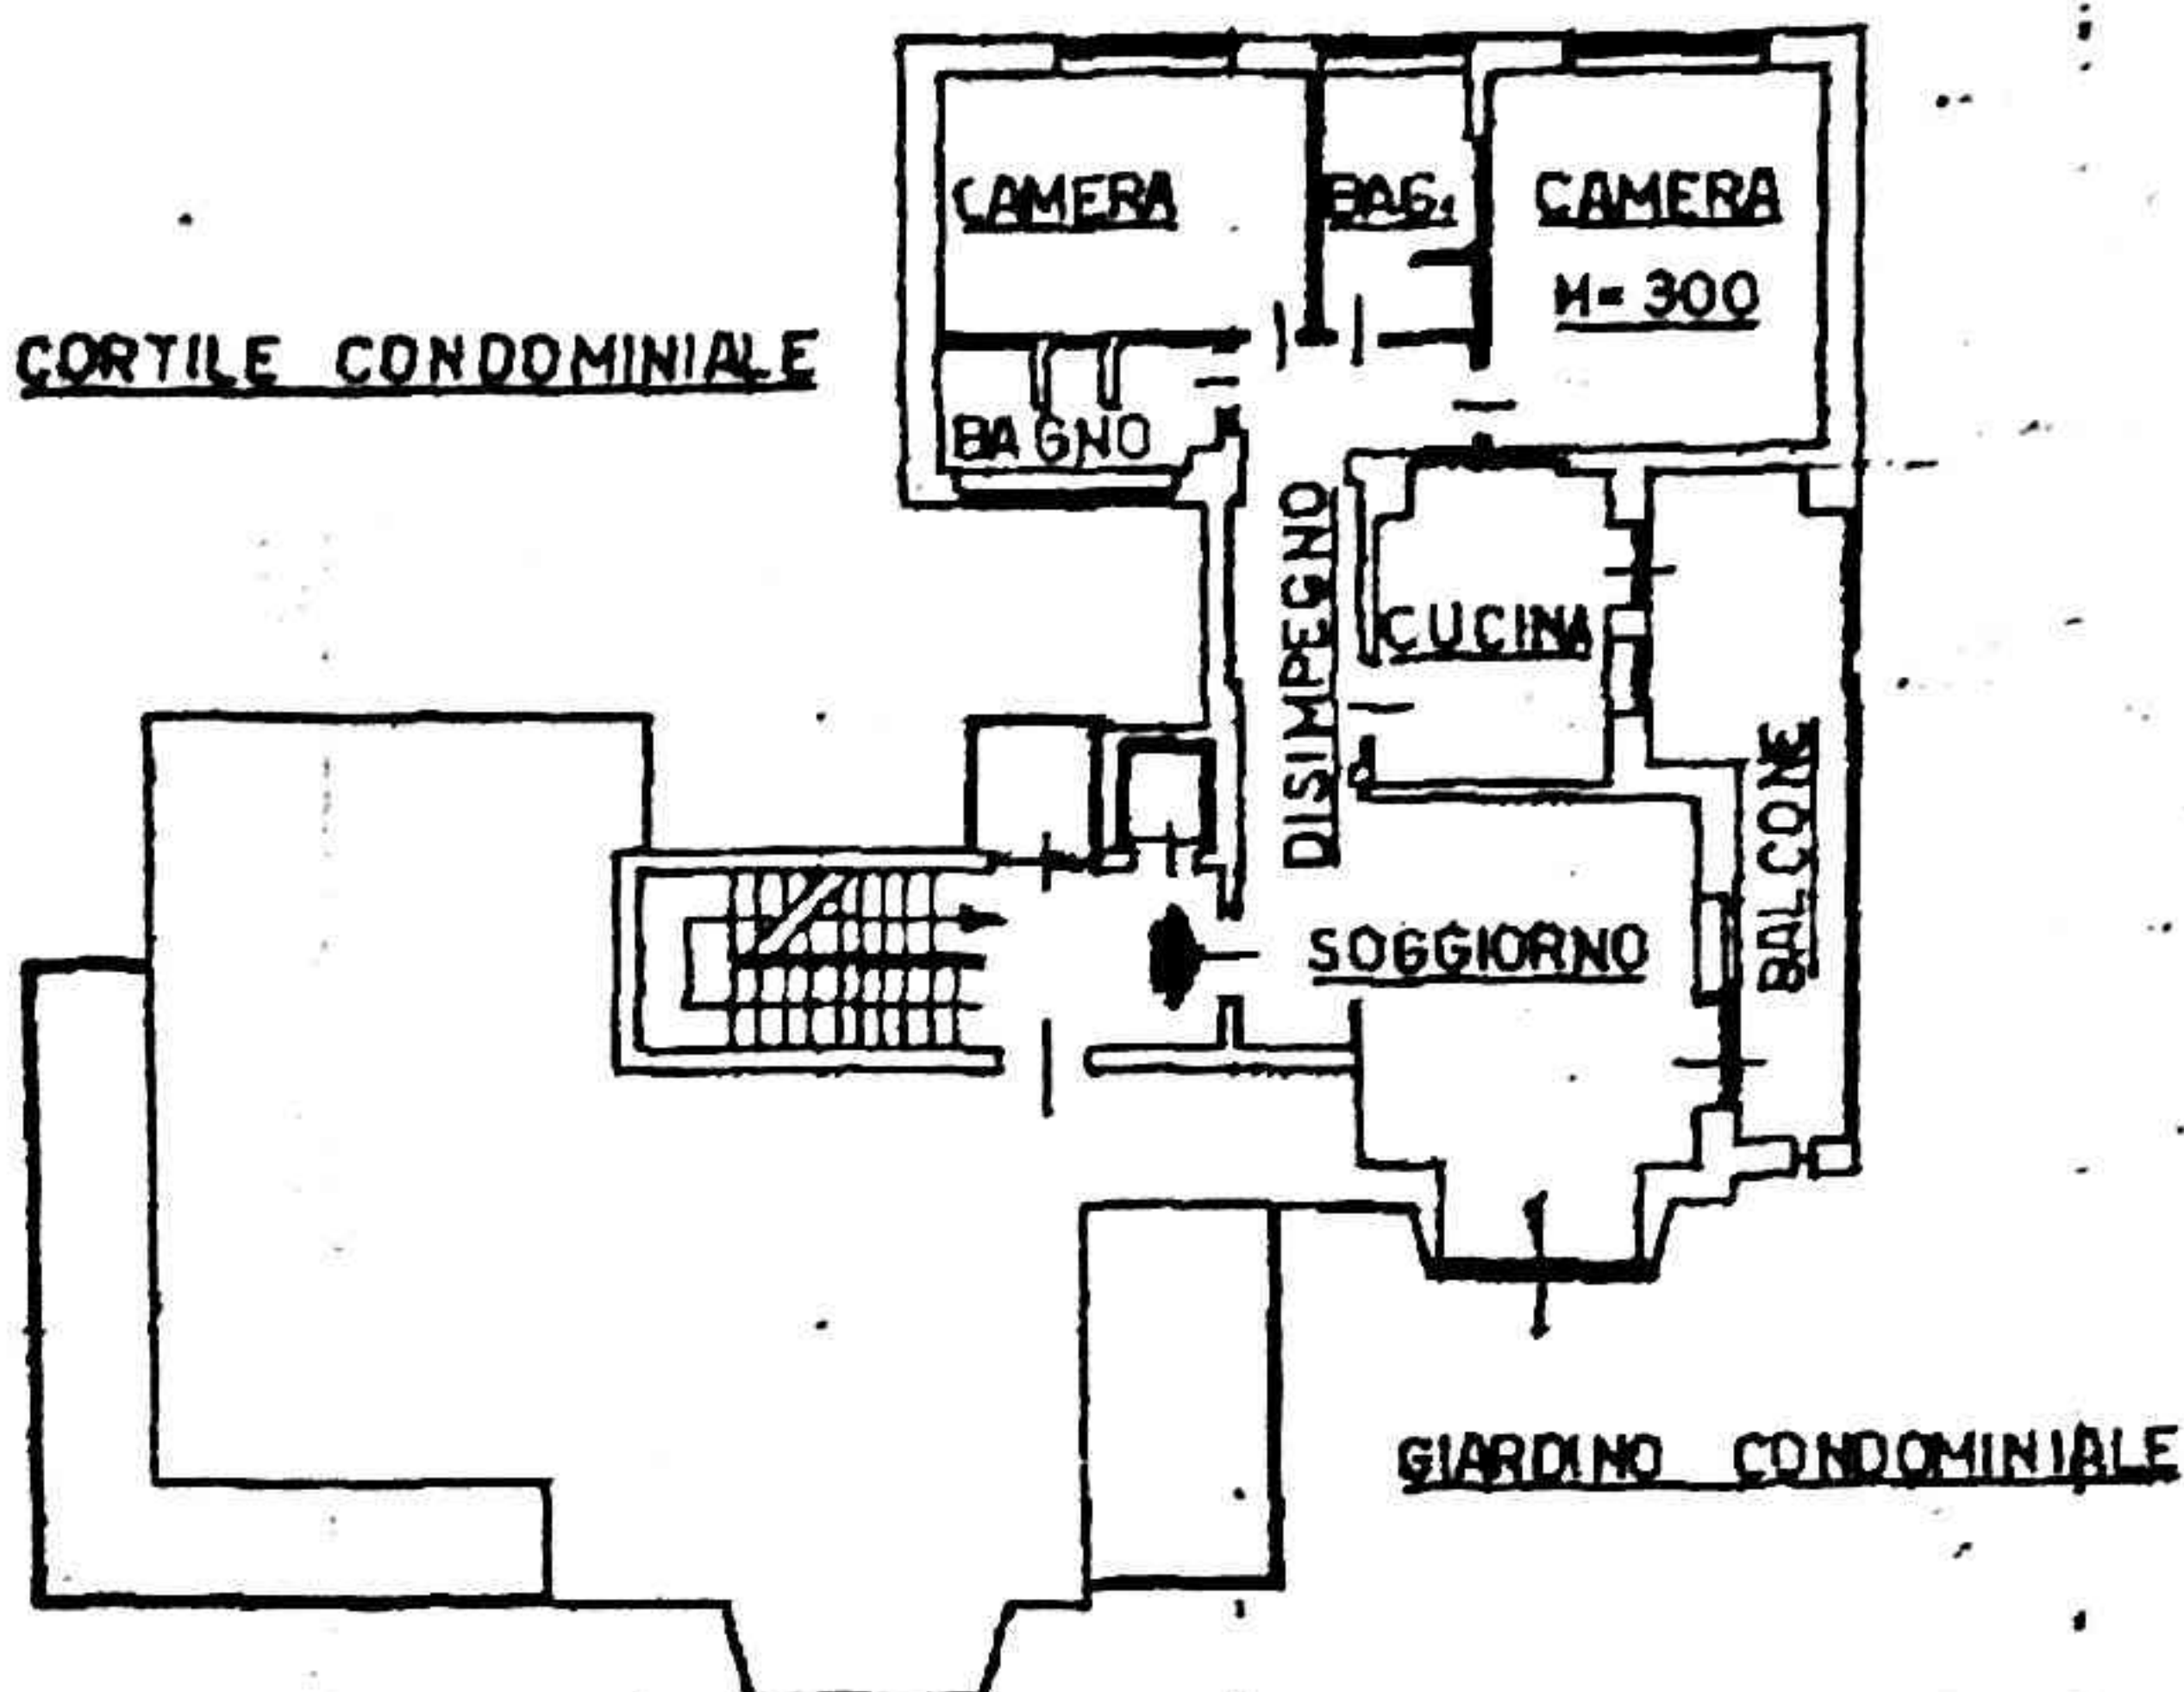

## PIANTA PIANO SOTTERRANEO

CORTILE CONDOMINIALE

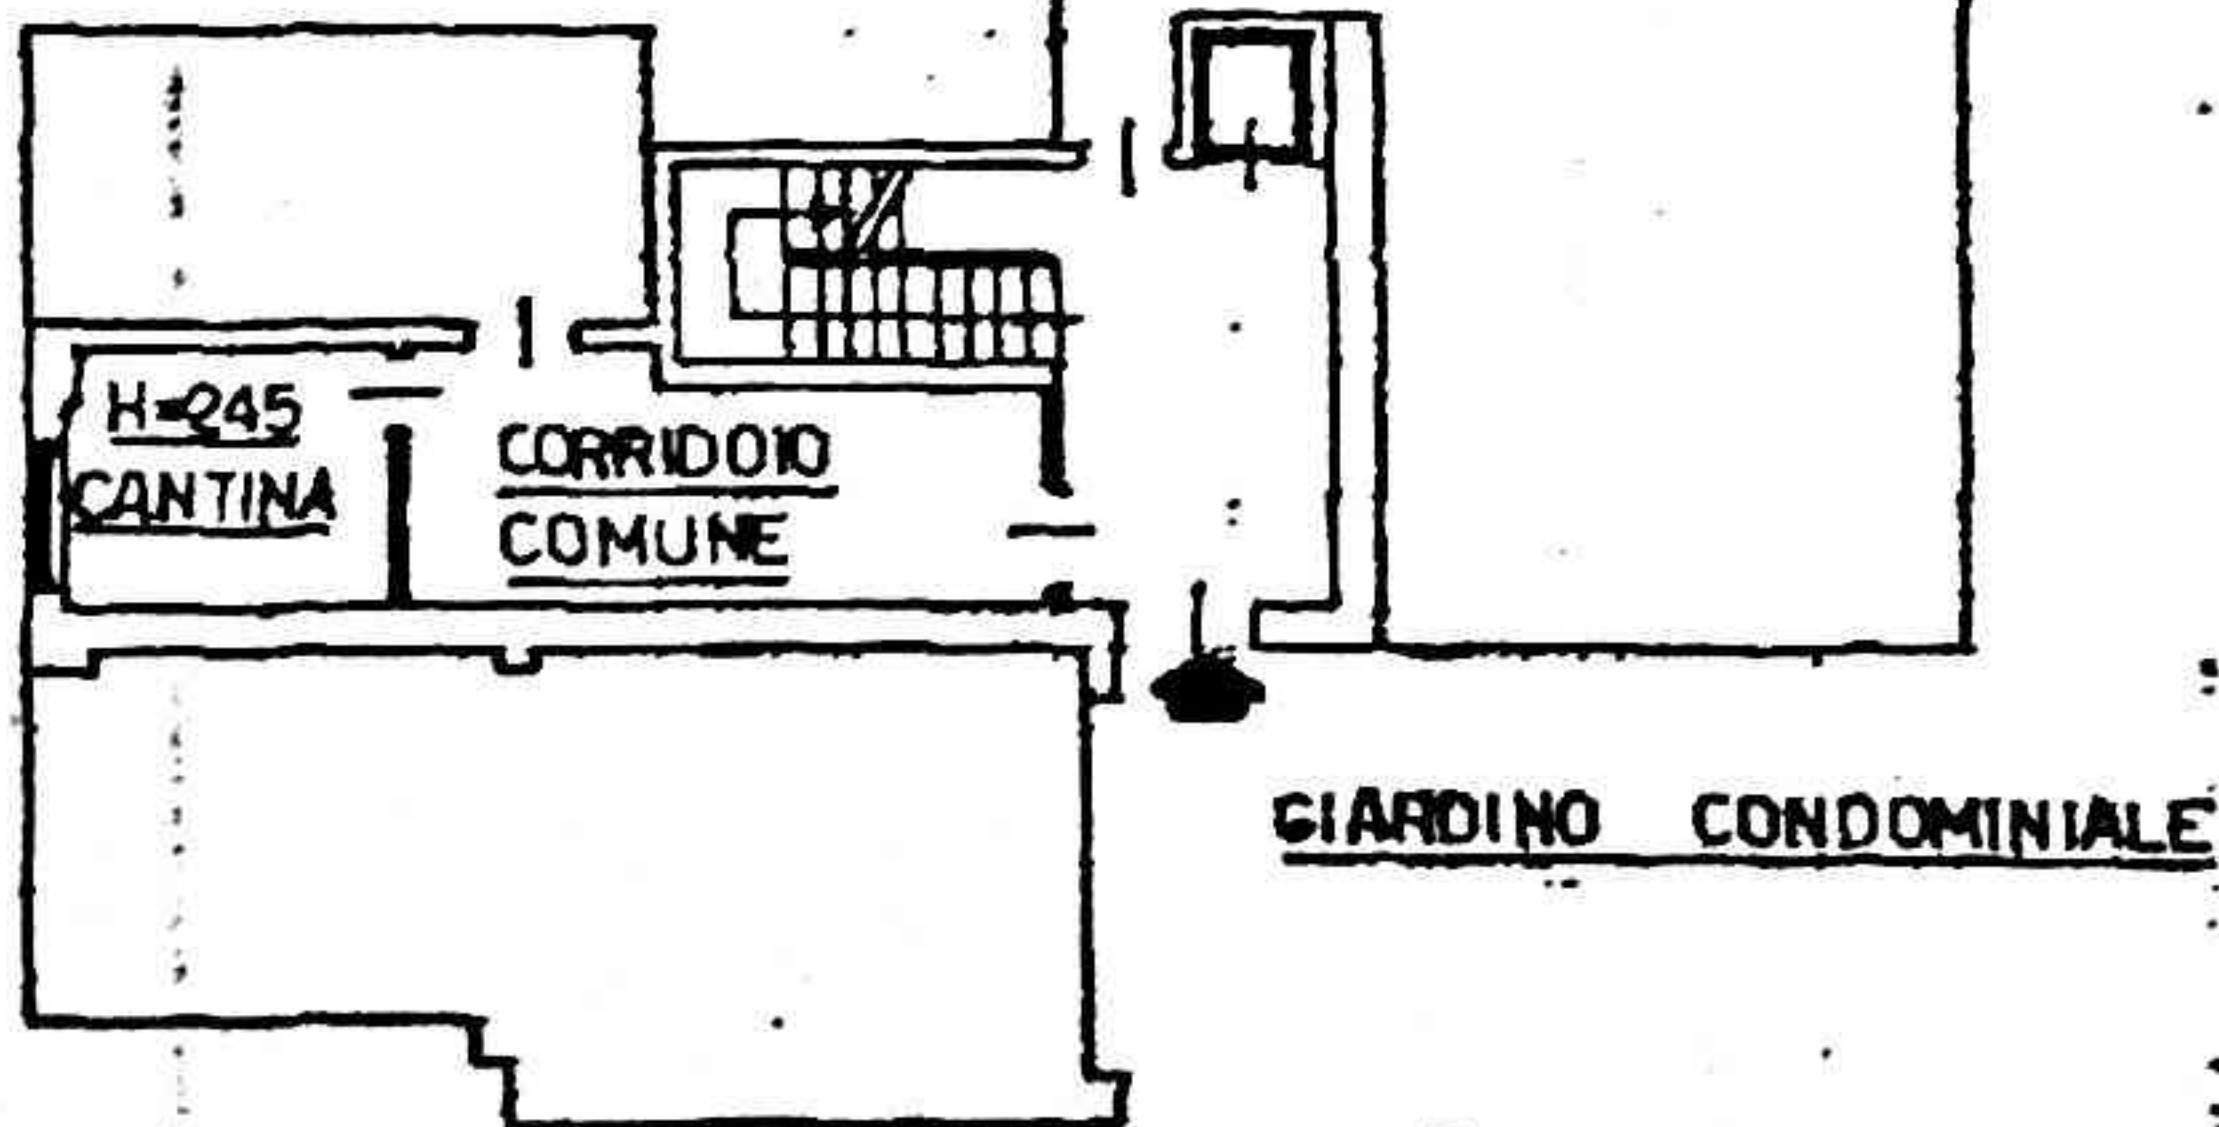

ORIENTAMENTO



SCALA DI 1:201

Dichiarazione di N.C. ☐  
Denuncia di variazione ☒

Identificativi catastali

F. **8**  
n. **160** sub. **22**

Completata dal **GEOME TRA**  
**SIMONETTI VITTORIO**

Iscritto all'albo dei **GEOMETRI**  
della provincia di **TORINO** n. **1934**

INSERVATO ALL'UFFICIO

**974** **VR 4976**  
**16 LUG. 1996**



86



MINISTERO DELLE FINANZE  
DIPARTIMENTO DEL TERRITORIO

**CATASTO EDILIZIO URBANO** (RDL 13-4-1939, n. 652)

LIRE  
500

MOD. BN (CEU)

Planimetria di u.i.u. in Comune di **MONCALIERI** via **STR. SANTA BRIGIDA** civ. **37/7**

## PIANTA PIANO SOTTERRANEO

CORTILE CONDOMINIALE

